


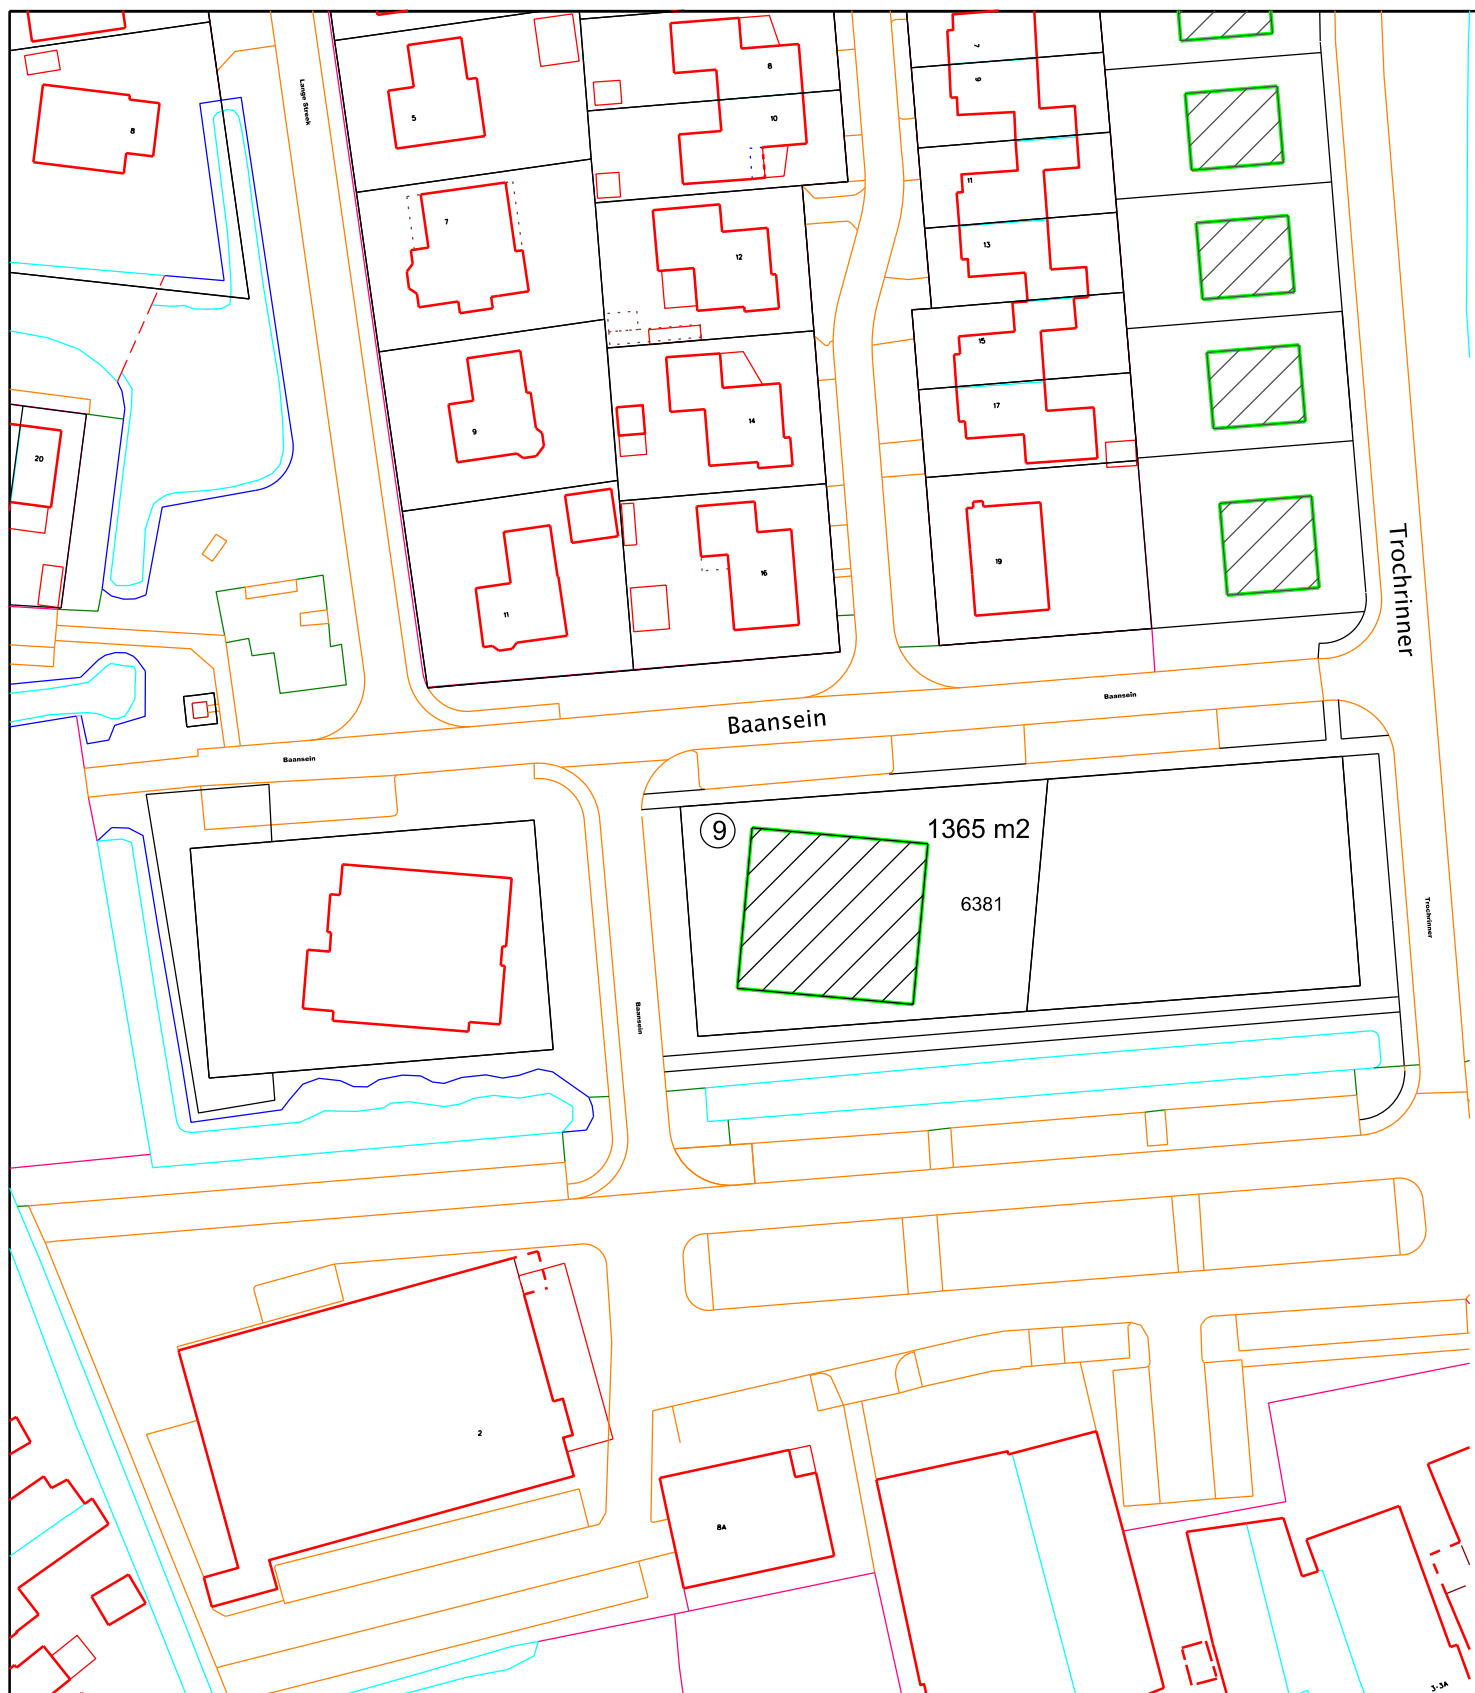

ONDERWERP: Uitgifte bouwkaavel aan de Baansein te Surhuisterveen



getekend:	Oeds Postma
schaal :	1 : 1000
datum:	13 Oktober 2020
tekening nr.:	A3-23-6-1
gewijz.:	
blad :	

Kadastraal bekend gemeente Surhuizum, sectie C
Nummer 6381, groot 1365 m2

Gemeente Achtkarspelen